
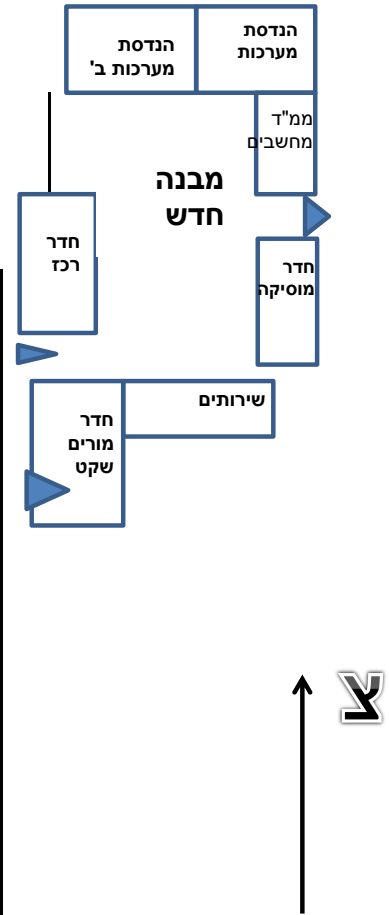


**מבנה ביה"ס - קומה א'
לשנה"ל תשפ"ו**

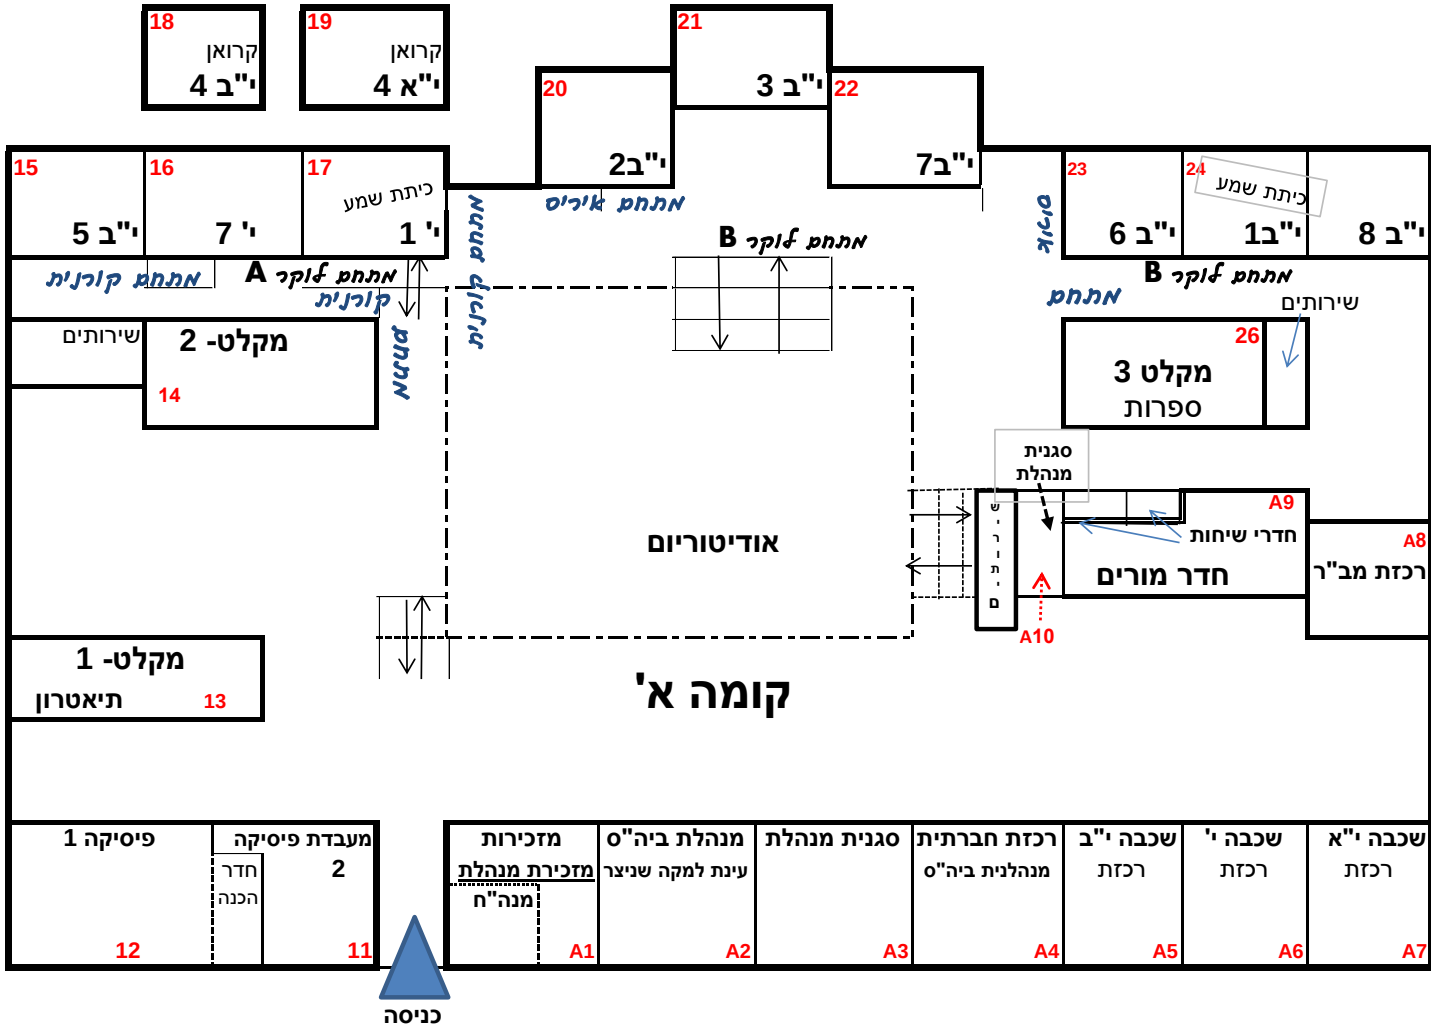

מתחם ייעוץ
מבנה יביל